

Résidence Signature
"Les terrasses de Maubec"
7 allée Eugène Servan
26200 Montélimar




R+1	n°12
Type 2	



LEGENDE :	
	Tableau électrique
	Gaine technique
	Soffite ou faux-plafond
	Porte-fenêtre coulissante
	Porte-fenêtre
	Fenêtre - allège vitrée
	Volet roulant
	Ouverture à oscillo-battant
	Fenêtre de toit
	Chaudière à gaz
	Sèche-serviette
	dégagement
	salle de bain
	salle d'eau

TABLEAU DES SURFACES	
Séjour/cuisine	26,62 m²
Chambre	11,65 m²
SDE	4,89 m²
Dgt	2,52 m²
TOTAL S.H.	45,69 m²
Terrasse	8,60 m²
TOTAL	54,29 m²

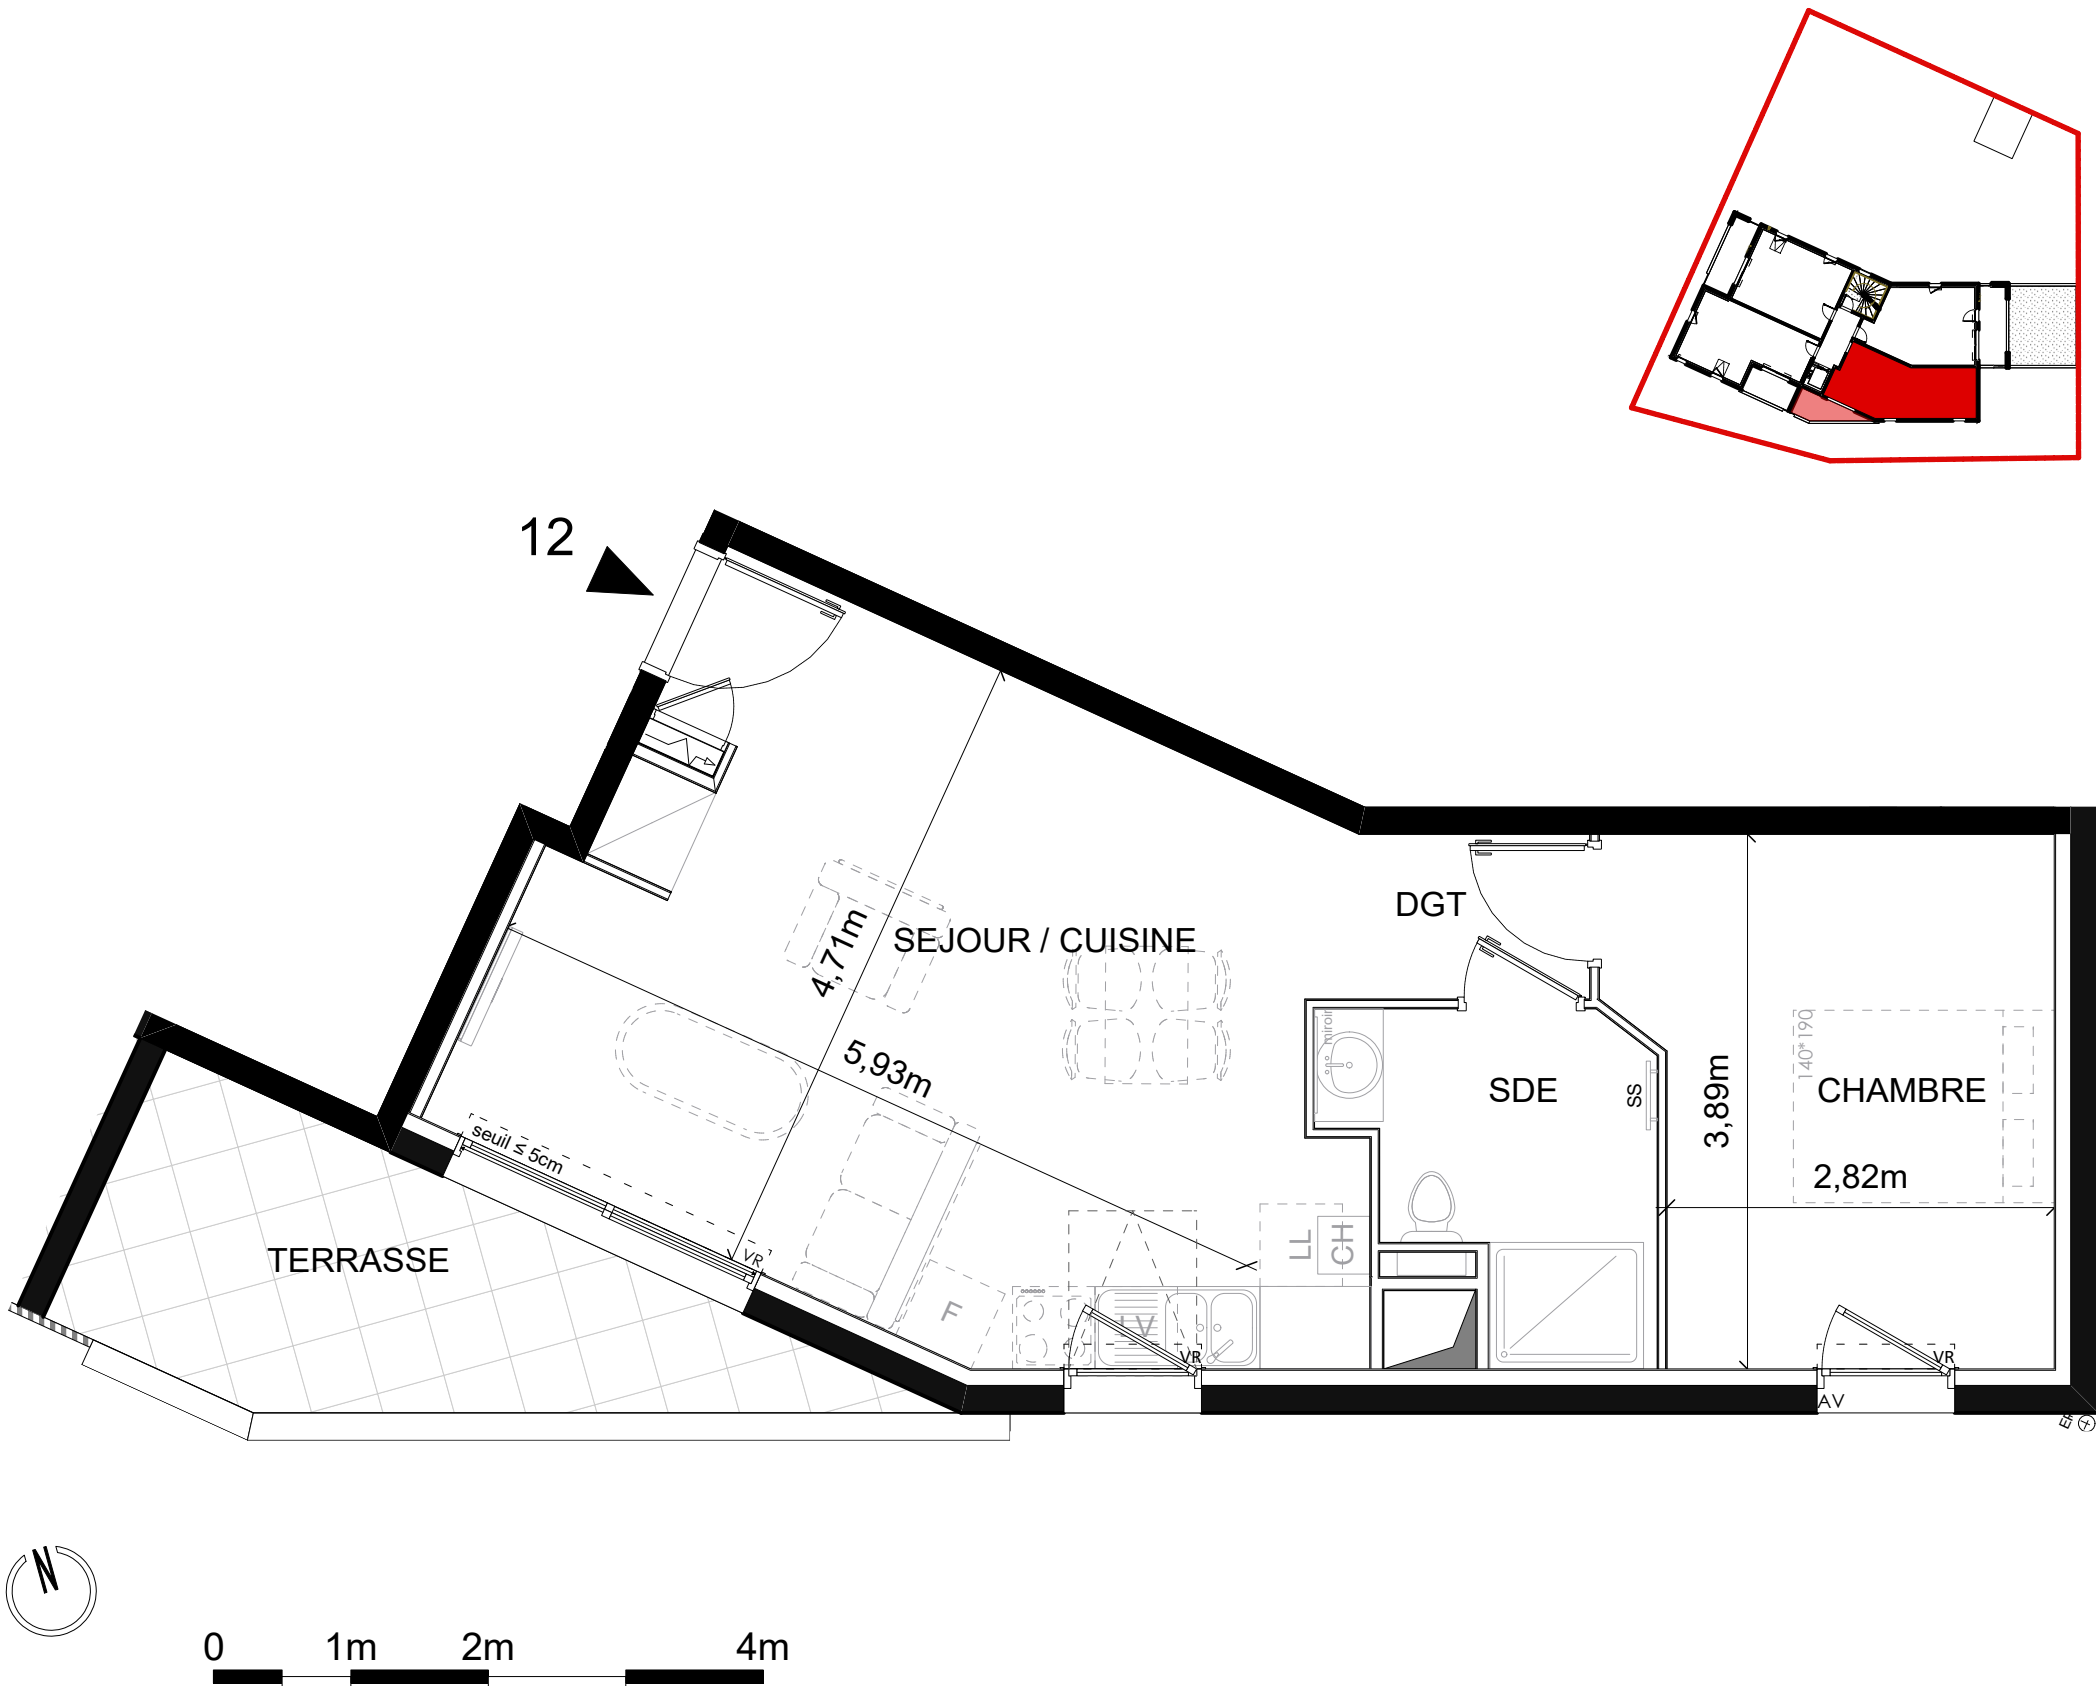

Façade Sud -1/400

DES MODIFICATIONS SONT SUSCEPTIBLES D'ETRE APPORTEES A CE PLAN EN FONCTION DES NECESSITES TECHNIQUES OU REGLEMENTAIRES DE LA REALISATION, TANT EN CE QUI CONCERNE LES DIMENSIONS LIBRES, QUE L'EQUIPEMENT. LES SURFACES, LES HAUTEURS SOUS PLAFOND AINSI QUE LES HAUTEURS DE SEUILS OU D'ALLEGES INDIQUEES SONT APPROXIMATIVES. LES RETOMBEEES, SOFFITES, FAUX-PLAFONDS, TRAPPES DE VISITES, AINSI QUE L'EMPLACEMENT DES DESCENTES D'EAUX PLUVIALES, DES EQUIPEMENTS SANITAIRES NE SONT PAS TOUS FIGURES OU LE SONT A TITRE INDICATIF. LES PLANS SONT EN ATTENTE DE VALIDATION DE LA PART D'UN BUREAU DE CONTROLE ET D'UNE ETUDE STRUCTURELLE.