

# Résidence Signature

"Les terrasses de Maubec"  
7 allée Eugène Servan  
26200 Montélimar



RDC Type 2	n°02
---------------	------






**LEGENDE :**

- Tableau électrique
- Gaine technique
- Soffite ou faux-plafond
- Porte-fenêtre coulissante
- Porte-fenêtre
- Fenêtre - allège vitrée
- Volet roulant
- Ouverture à oscillo-battant
- Fenêtre de toit
- Chaudière à gaz
- Sèche-serviette
- dégagement
- salle de bain
- salle d'eau

**TABLEAU DES SURFACES**

Séjour/cuisine	26,62 m <sup>2</sup>
Chambre	11,65 m <sup>2</sup>
SDE	4,89 m <sup>2</sup>
Dgt	2,52 m <sup>2</sup>
<b>TOTAL S.H.</b>	<b>45,69 m<sup>2</sup></b>
Jardin	43,55 m <sup>2</sup>
terrasse	9,77 m <sup>2</sup>
<b>TOTAL</b>	<b>99,01 m<sup>2</sup></b>

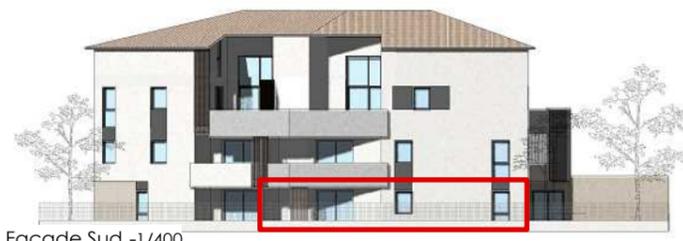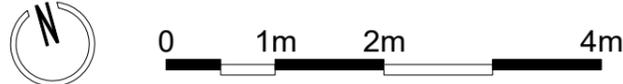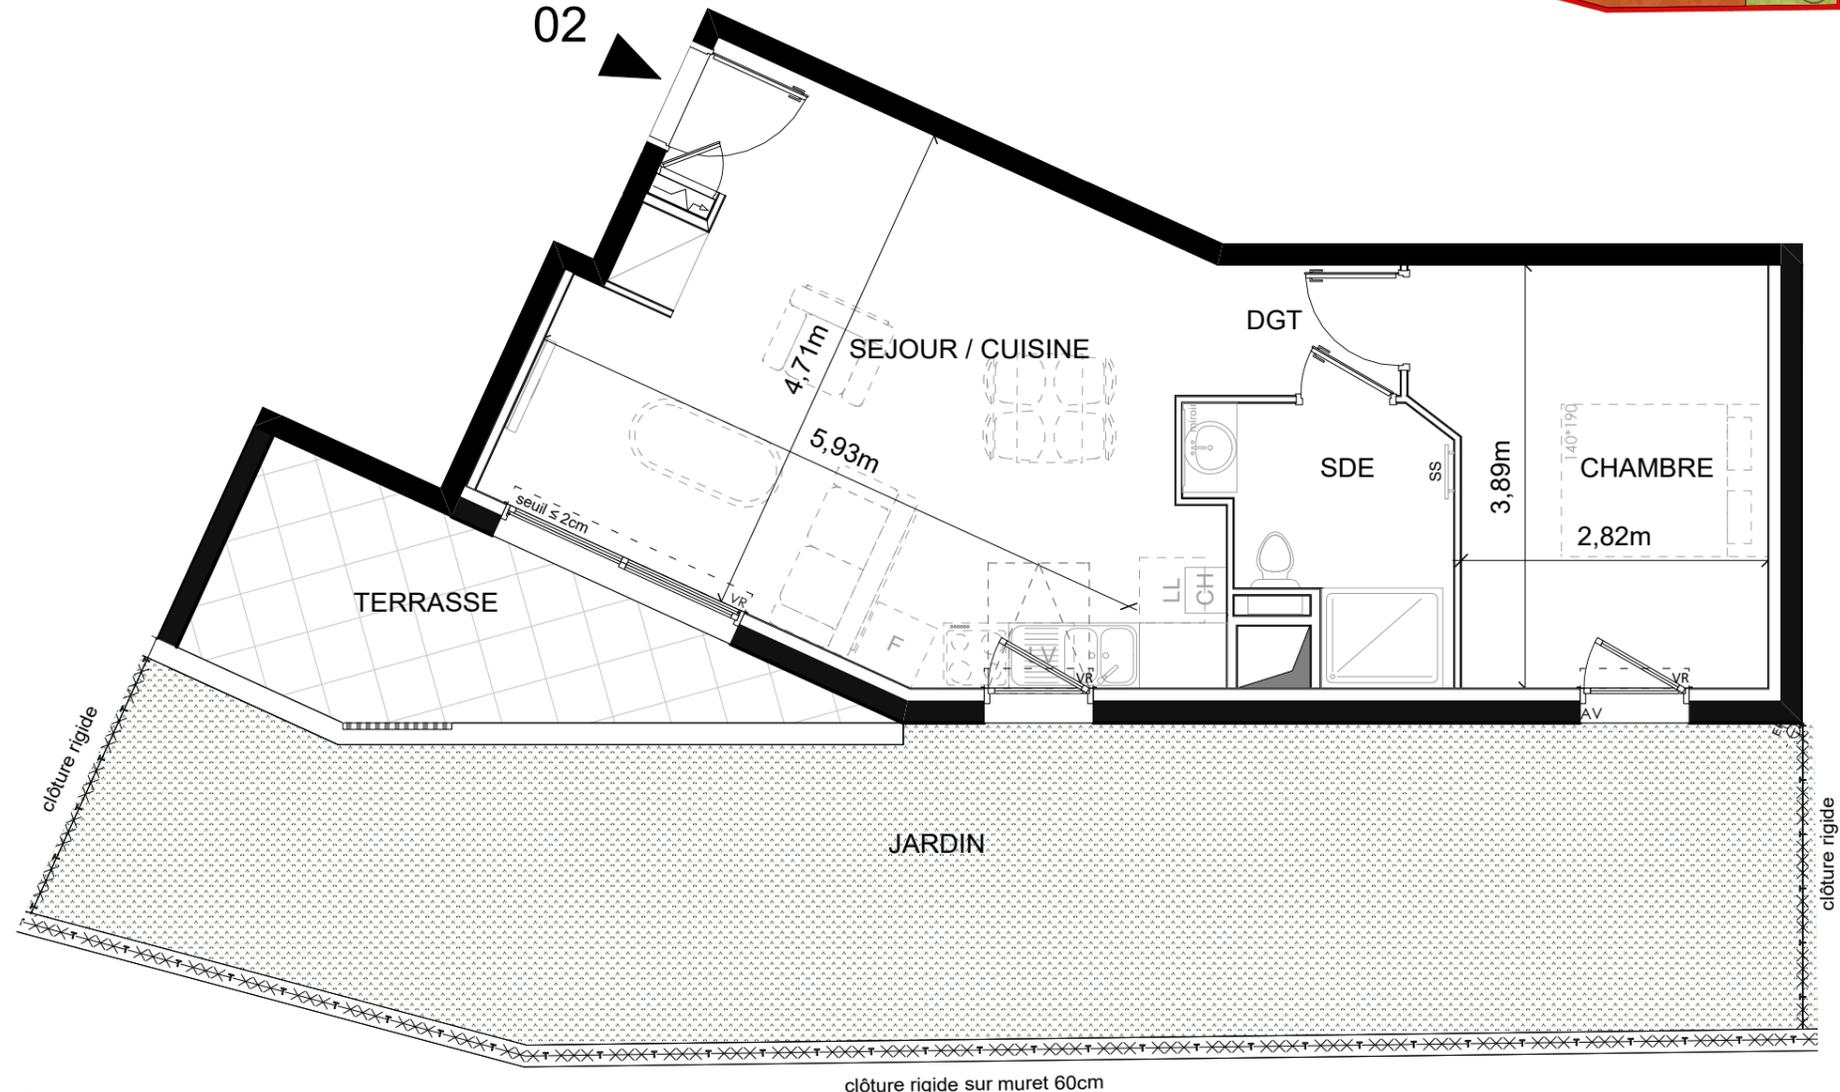

Façade Sud -1/400



02/10/2020

DES MODIFICATIONS SONT SUSCEPTIBLES D'ETRE APPORTEES A CE PLAN EN FONCTION DES NECESSITES TECHNIQUES OU REGLEMENTAIRES DE LA REALISATION, TANT EN CE QUI CONCERNE LES DIMENSIONS LIBRES, QUE L'EQUIPEMENT. LES SURFACES, LES HAUTEURS SOUS PLAFOND AINSI QUE LES HAUTEURS DE SEUILS OU D'ALLEGES INDIQUEES SONT APPROXIMATIVES. LES RETOMBES, SOFFITES, FAUX-PLAFONDS, TRAPPES DE VISITES, AINSI QUE L'EMPLACEMENT DES DESCENTES D'EAUX PLUVIALES, DES EQUIPEMENTS SANITAIRES NE SONT PAS TOUS FIGURES OU LE SONT A TITRE INDICATIF. LES PLANS SONT EN ATTENTE DE VALIDATION DE LA PART D'UN BUREAU DE CONTROLE ET D'UNE ETUDE STRUCTURELLE.